


SEÇÃO TRANSVERSAL  
ESCALA 1/1000

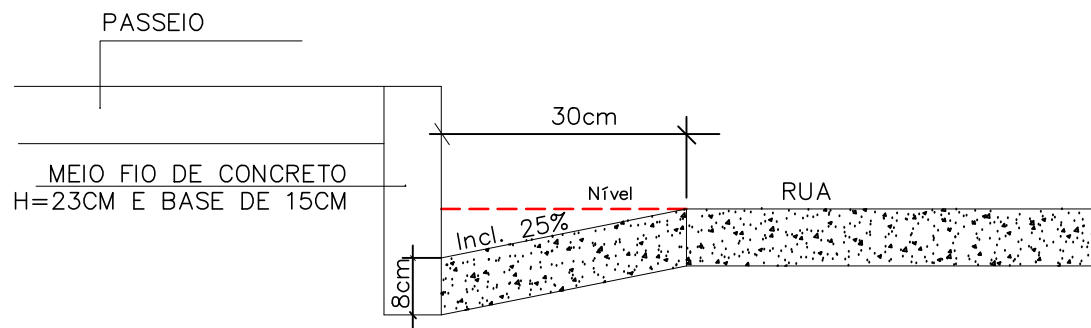

DET. (SARJETA)  
ESCALA 1/1000

**CORTE TRANSVERSAL - RUAS**

AV. José Borges Monteiro

BONITO DE MINAS - MG

DATA: MAIO/2014

ESCALA: 1/1000

PROPRIETÁRIO:

Leonardo Mont'Alvão Mota  
CREA - MG 173163/LP

MUNICÍPIO DE BONITO DE MINAS - MG