


SEÇÃO TRANSVERSAL
ESCALA 1/1000

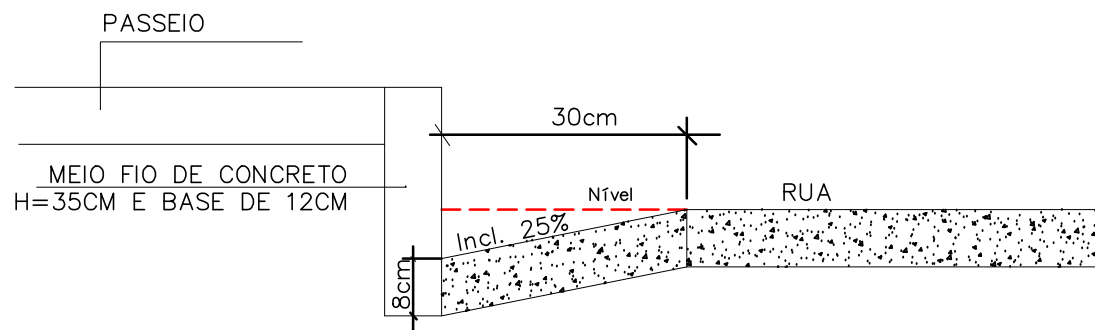

DET. (SARJETA)
ESCALA 1/1000

CORTE TRANSVERSAL - RUAS	
Av. José Borges Monteiro	
BONITO DE MINAS - MG	DATA: MAIO/2014
	ESCALA: 1/1000
	PROPRIETÁRIO:
Leonardo Mont'Alvão Mota CREA - MG 173163/LP	MUNICÍPIO DE BONITO DE MINAS - MG