



VIAS A SEREM PAVIMENTADAS – PAVIMENTAÇÃO EM BLOQUETE

LOGRADOURO	COMPRIENTO	LARGURA	ÁREA
AV. SANTA CRUZ – T1	125,00	8,50	1.062,50
RUA 04	108,00	6,00	648,00
RUA 09	92,00	6,00	552,00
RUA A	87,00	7,00	609,00
TOTAL			2.871,50

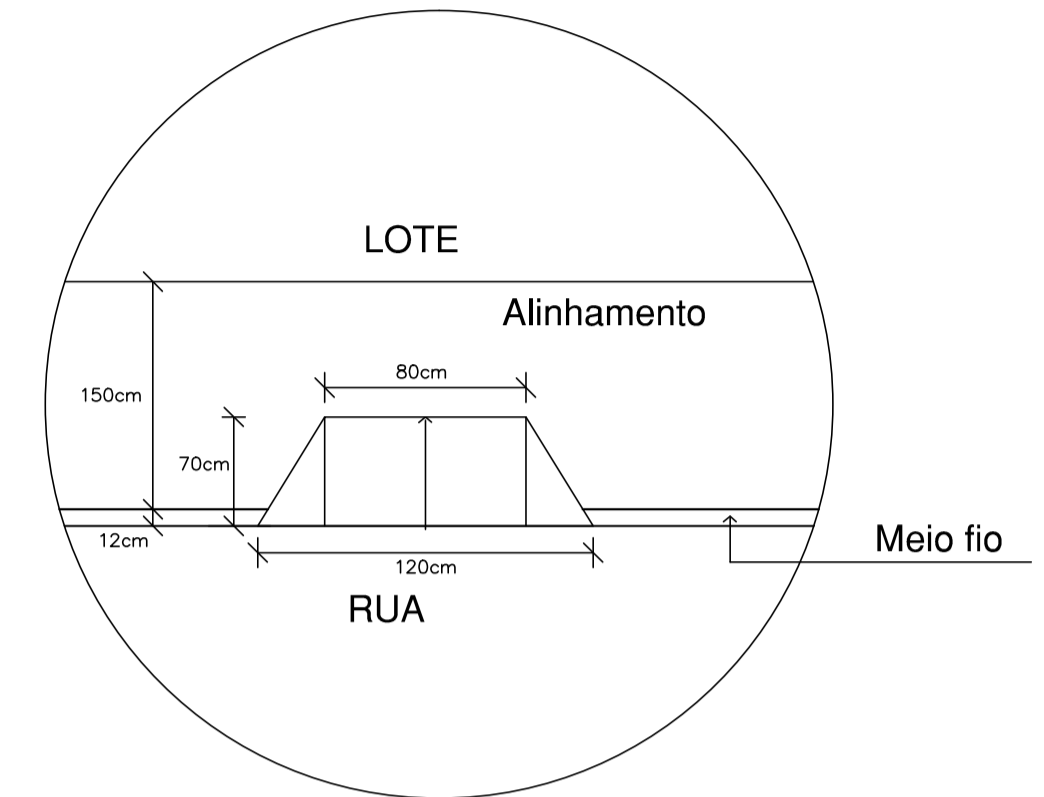


DETALHE REBAIXO DA CALÇADA PARA PEDESTRES-RAMPA DE ACESSO PARA CADEIRANTES S/ ESCALA

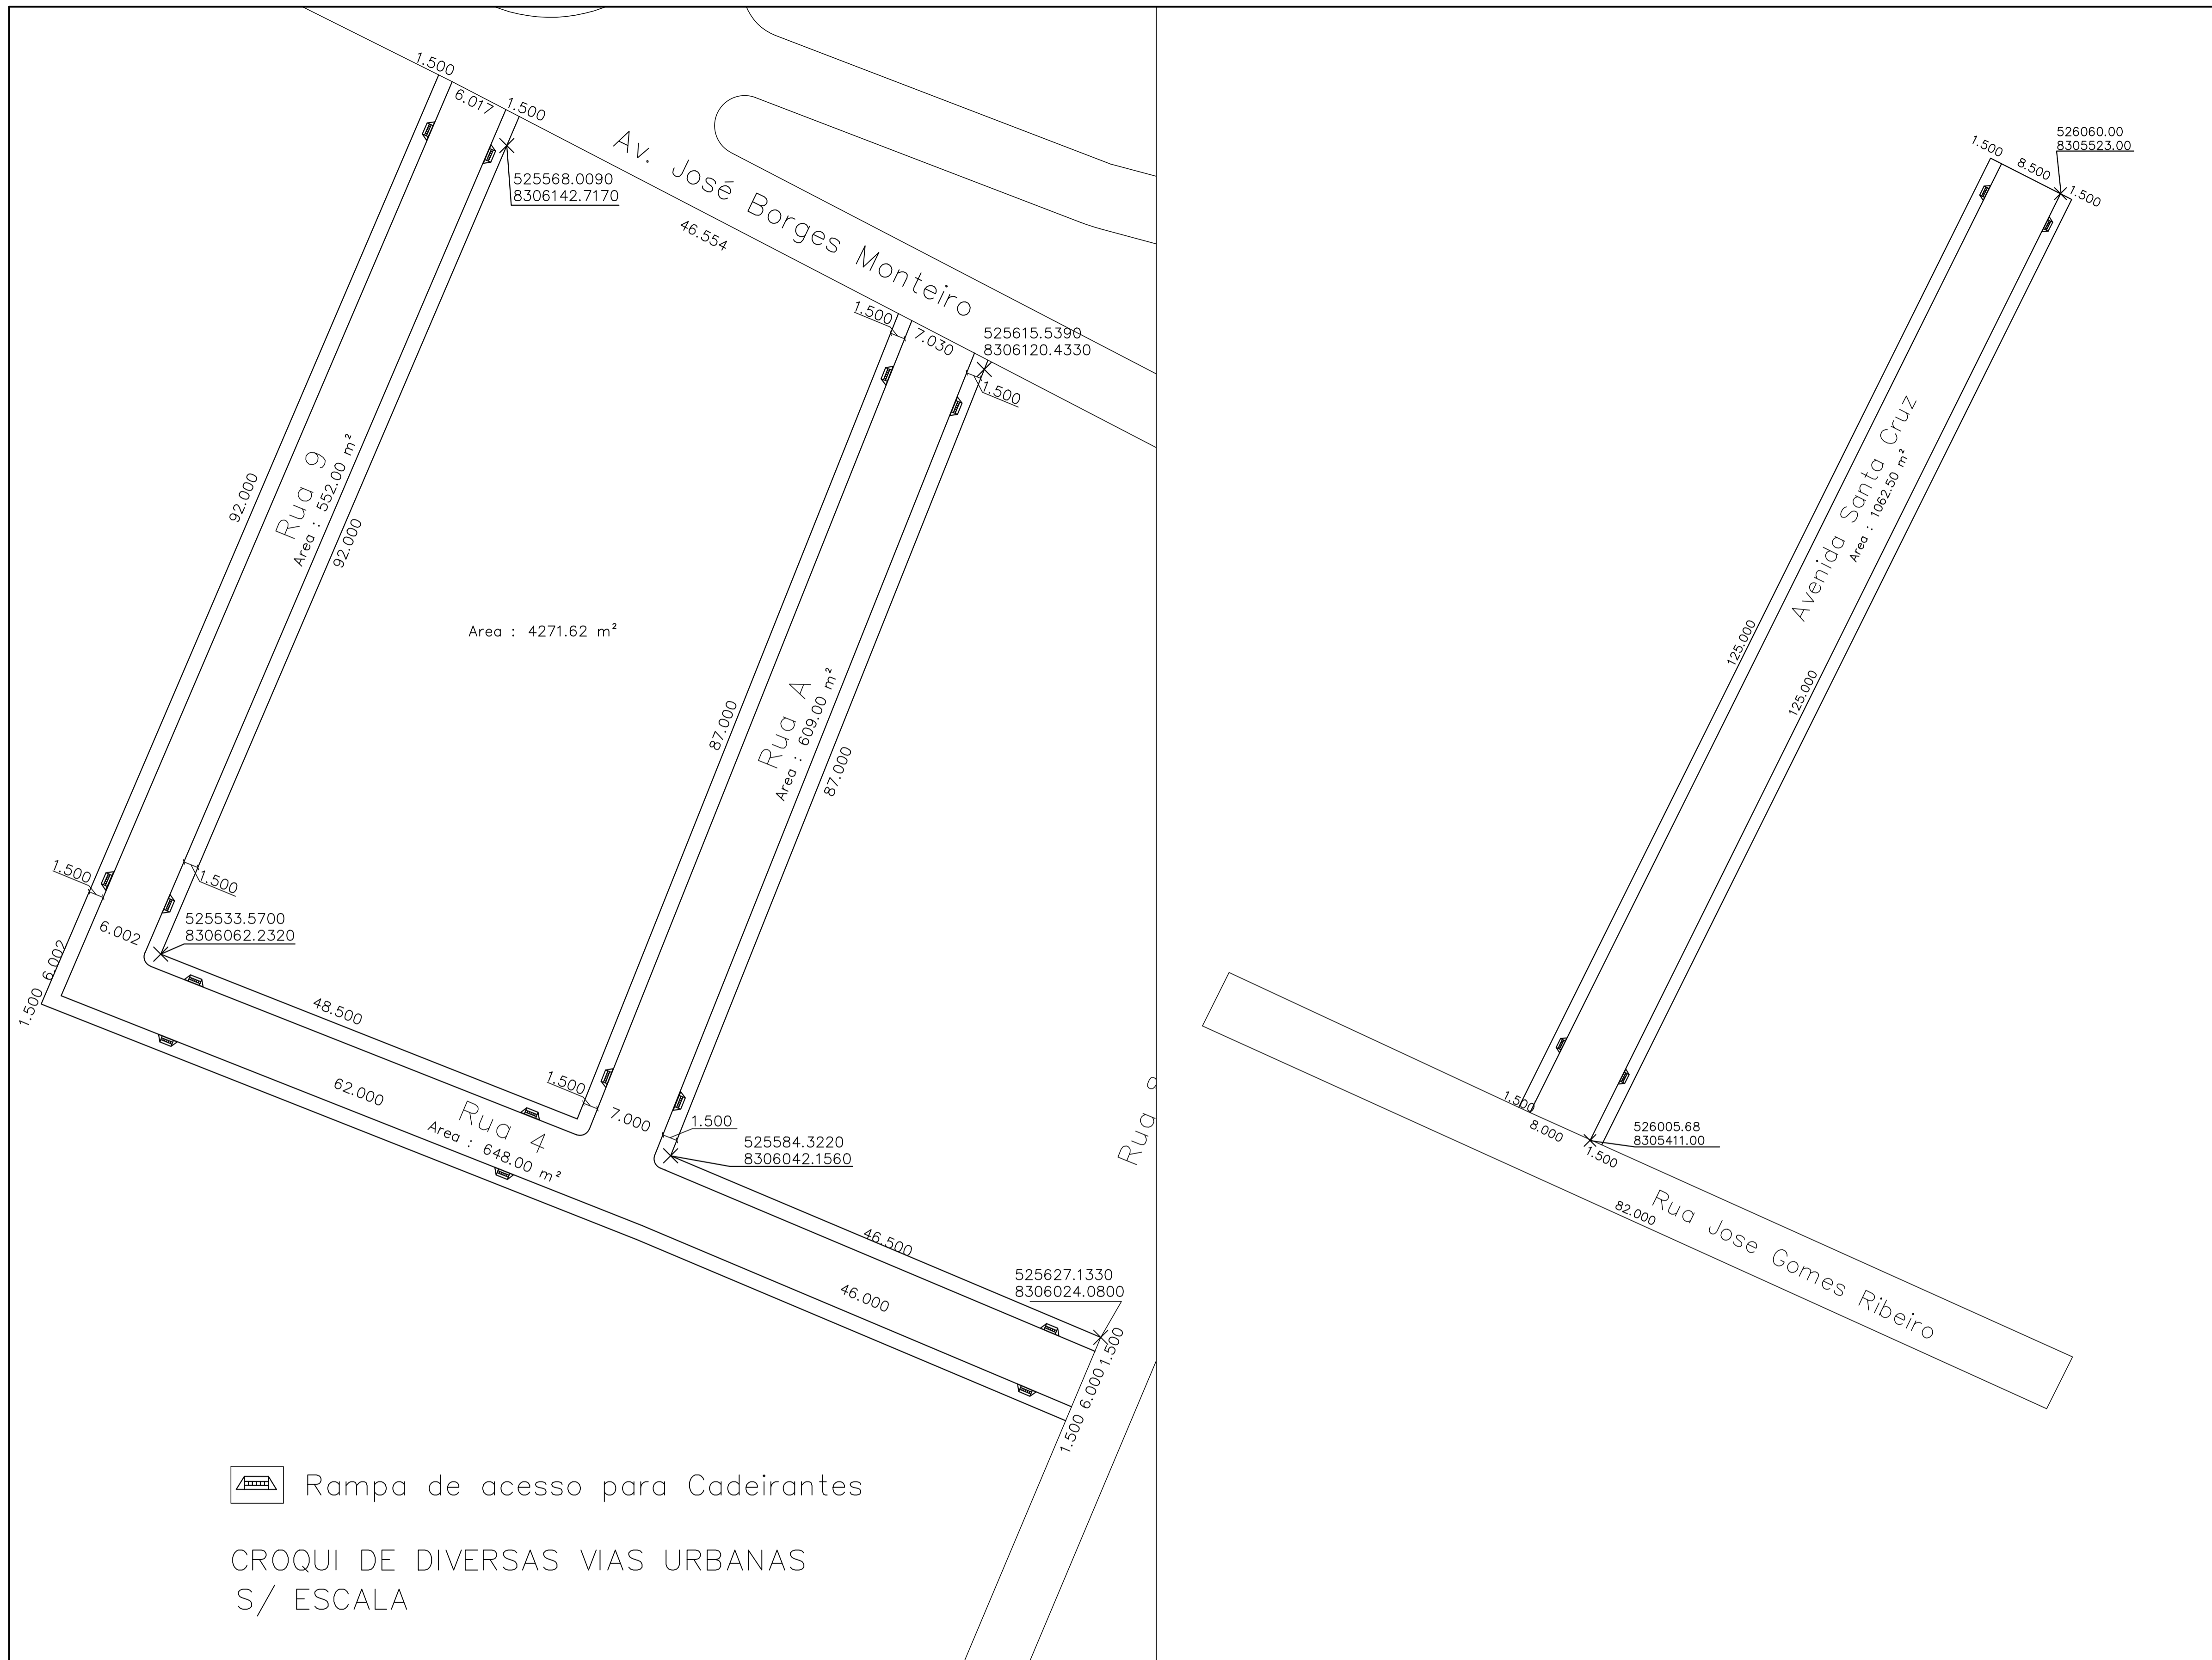

Rampa de acesso para Cadeirantes


CROQUI DE DIVERSAS VIAS URBANAS S/ ESCALA

RUA 09 E RUA 04

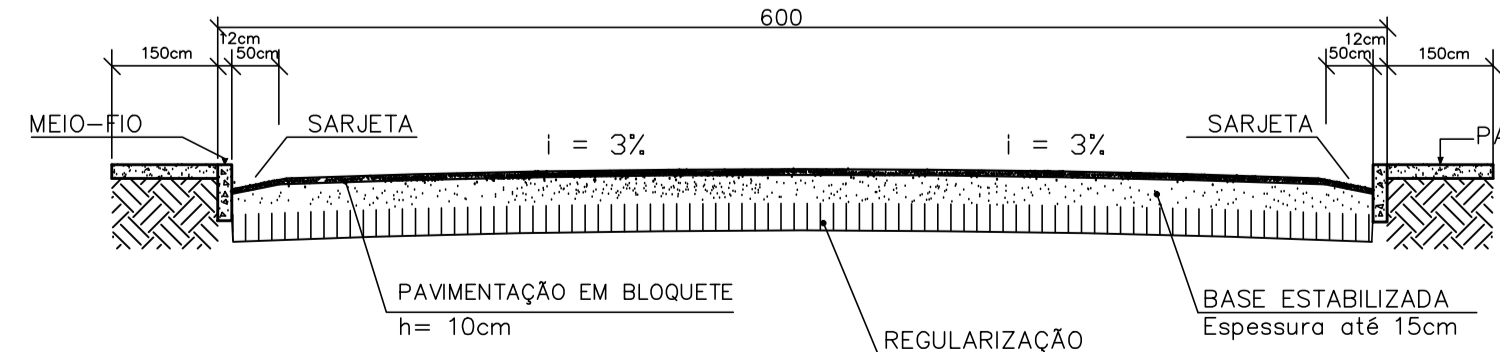


SEÇÃO TRANSVERSAL SEM ESCALA

RUA A

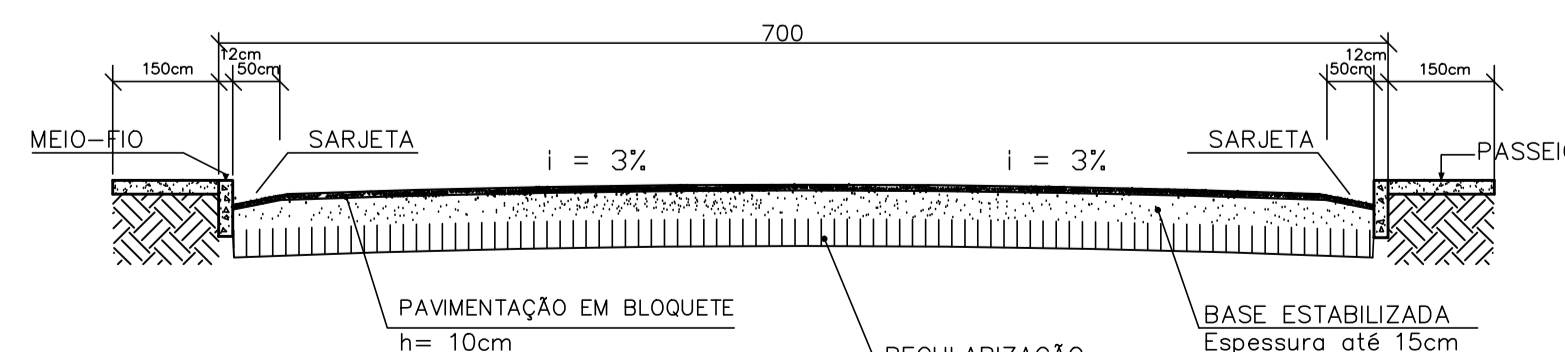

SEÇÃO TRANSVERSAL SEM ESCALA

AV. SANTA CRUZ

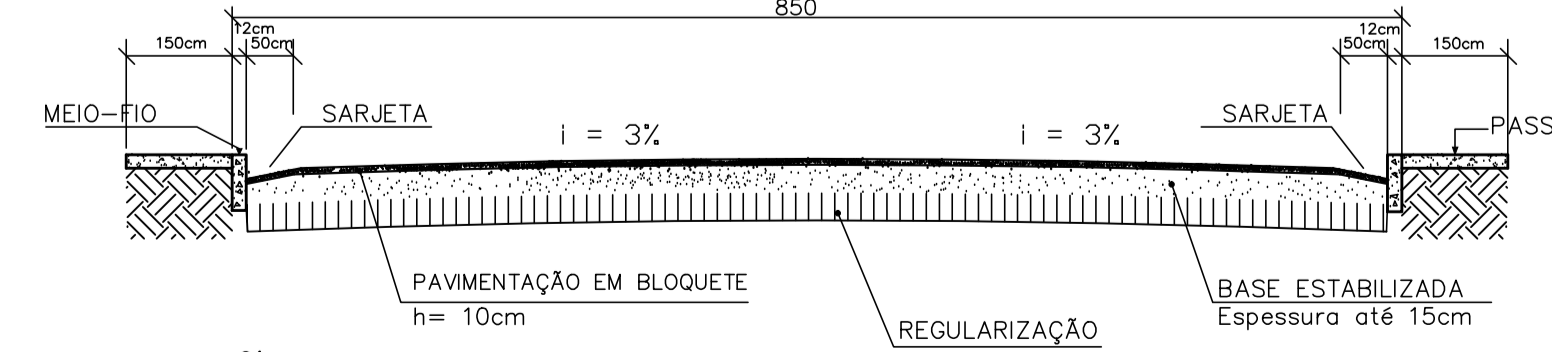

SEÇÃO TRANSVERSAL SEM ESCALA

CROQUI – DIVERSAS VIAS URBANAS

Localização: Bonito de Minas – MG

Data: Março/2016

Escala: indicada

Resp. Téc.:

Folha: unica

Proprietário:

Daniel Rodrigues Brito
Engenheiro Civil
CREA –MG 167.702/D

Município de Bonito de Minas