


SEÇÃO TRANSVERSAL

ESCALA 1/1000

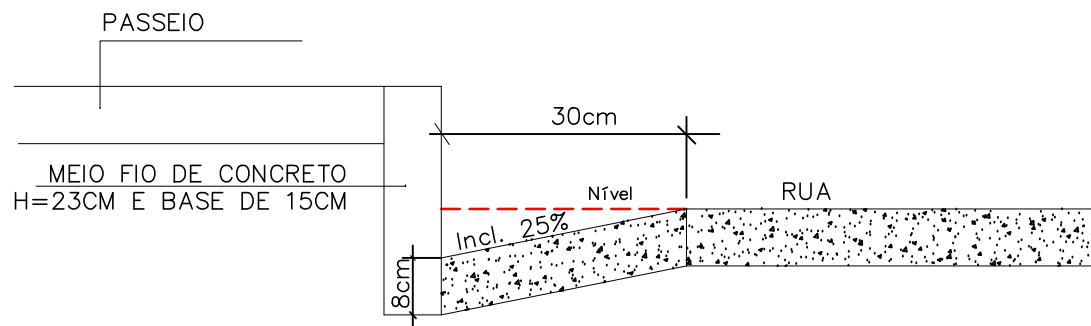

DET. (SARJETA)

ESCALA 1/1000

CORTE TRANSVERSAL - RUAS

Tv. José Borges Monteiro

BONITO DE MINAS - MG

DATA: MAIO/2014

ESCALA: 1/1000

PROPRIETÁRIO:

Leonardo Mont'Alvão Mota

CREA - MG 173163/LP

MUNICÍPIO DE BONITO DE MINAS - MG